


Haus 3 Lindenweg
1. Obergeschoss rechts
3,5 Zi Wohnung
ID Nr: 3R 1.2
Wohnfläche ca. 82 m²
Loggia ca. 7.20 m²

Nettomiete: CHF 1'500.00 NK: CHF 150.00
Anteilscheine Wohnung: CHF 9'000.00

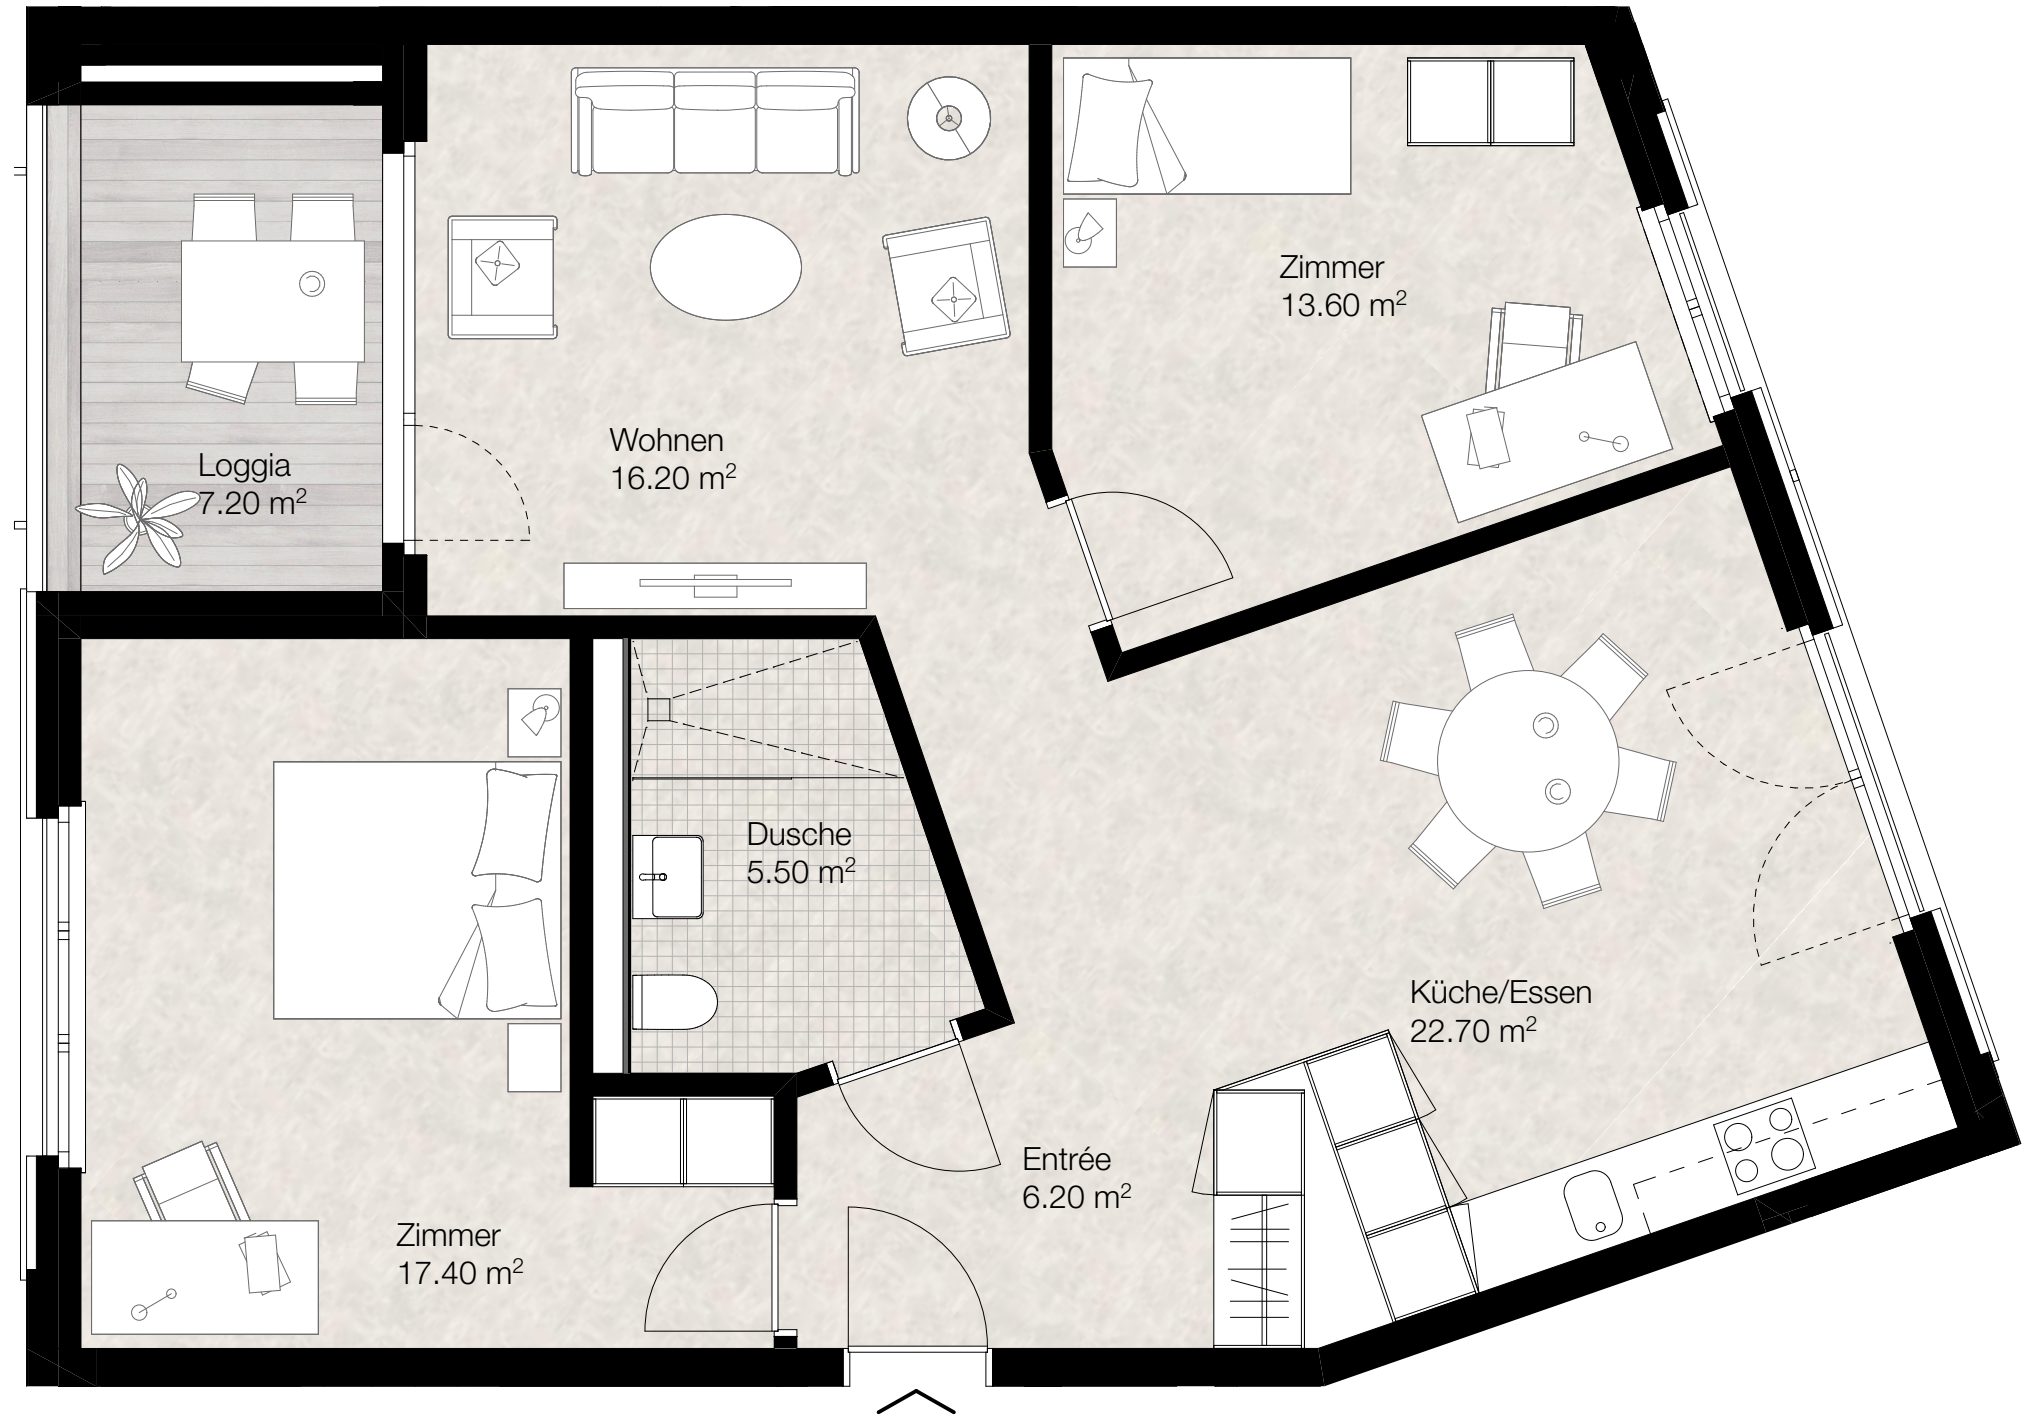

Lindenweg

