


Haus 4 Frauenfelderstrasse
 2. Obergeschoss rechts
 4,5 Zi Wohnung
 ID Nr: 4R 2.3
 Wohnfläche ca. 115 m²
 Loggia ca. 10.10 m²

Nettomiete: CHF 2'020.00 NK: CHF 200.00
 Anteilscheine Wohnung: CHF 12'000.00

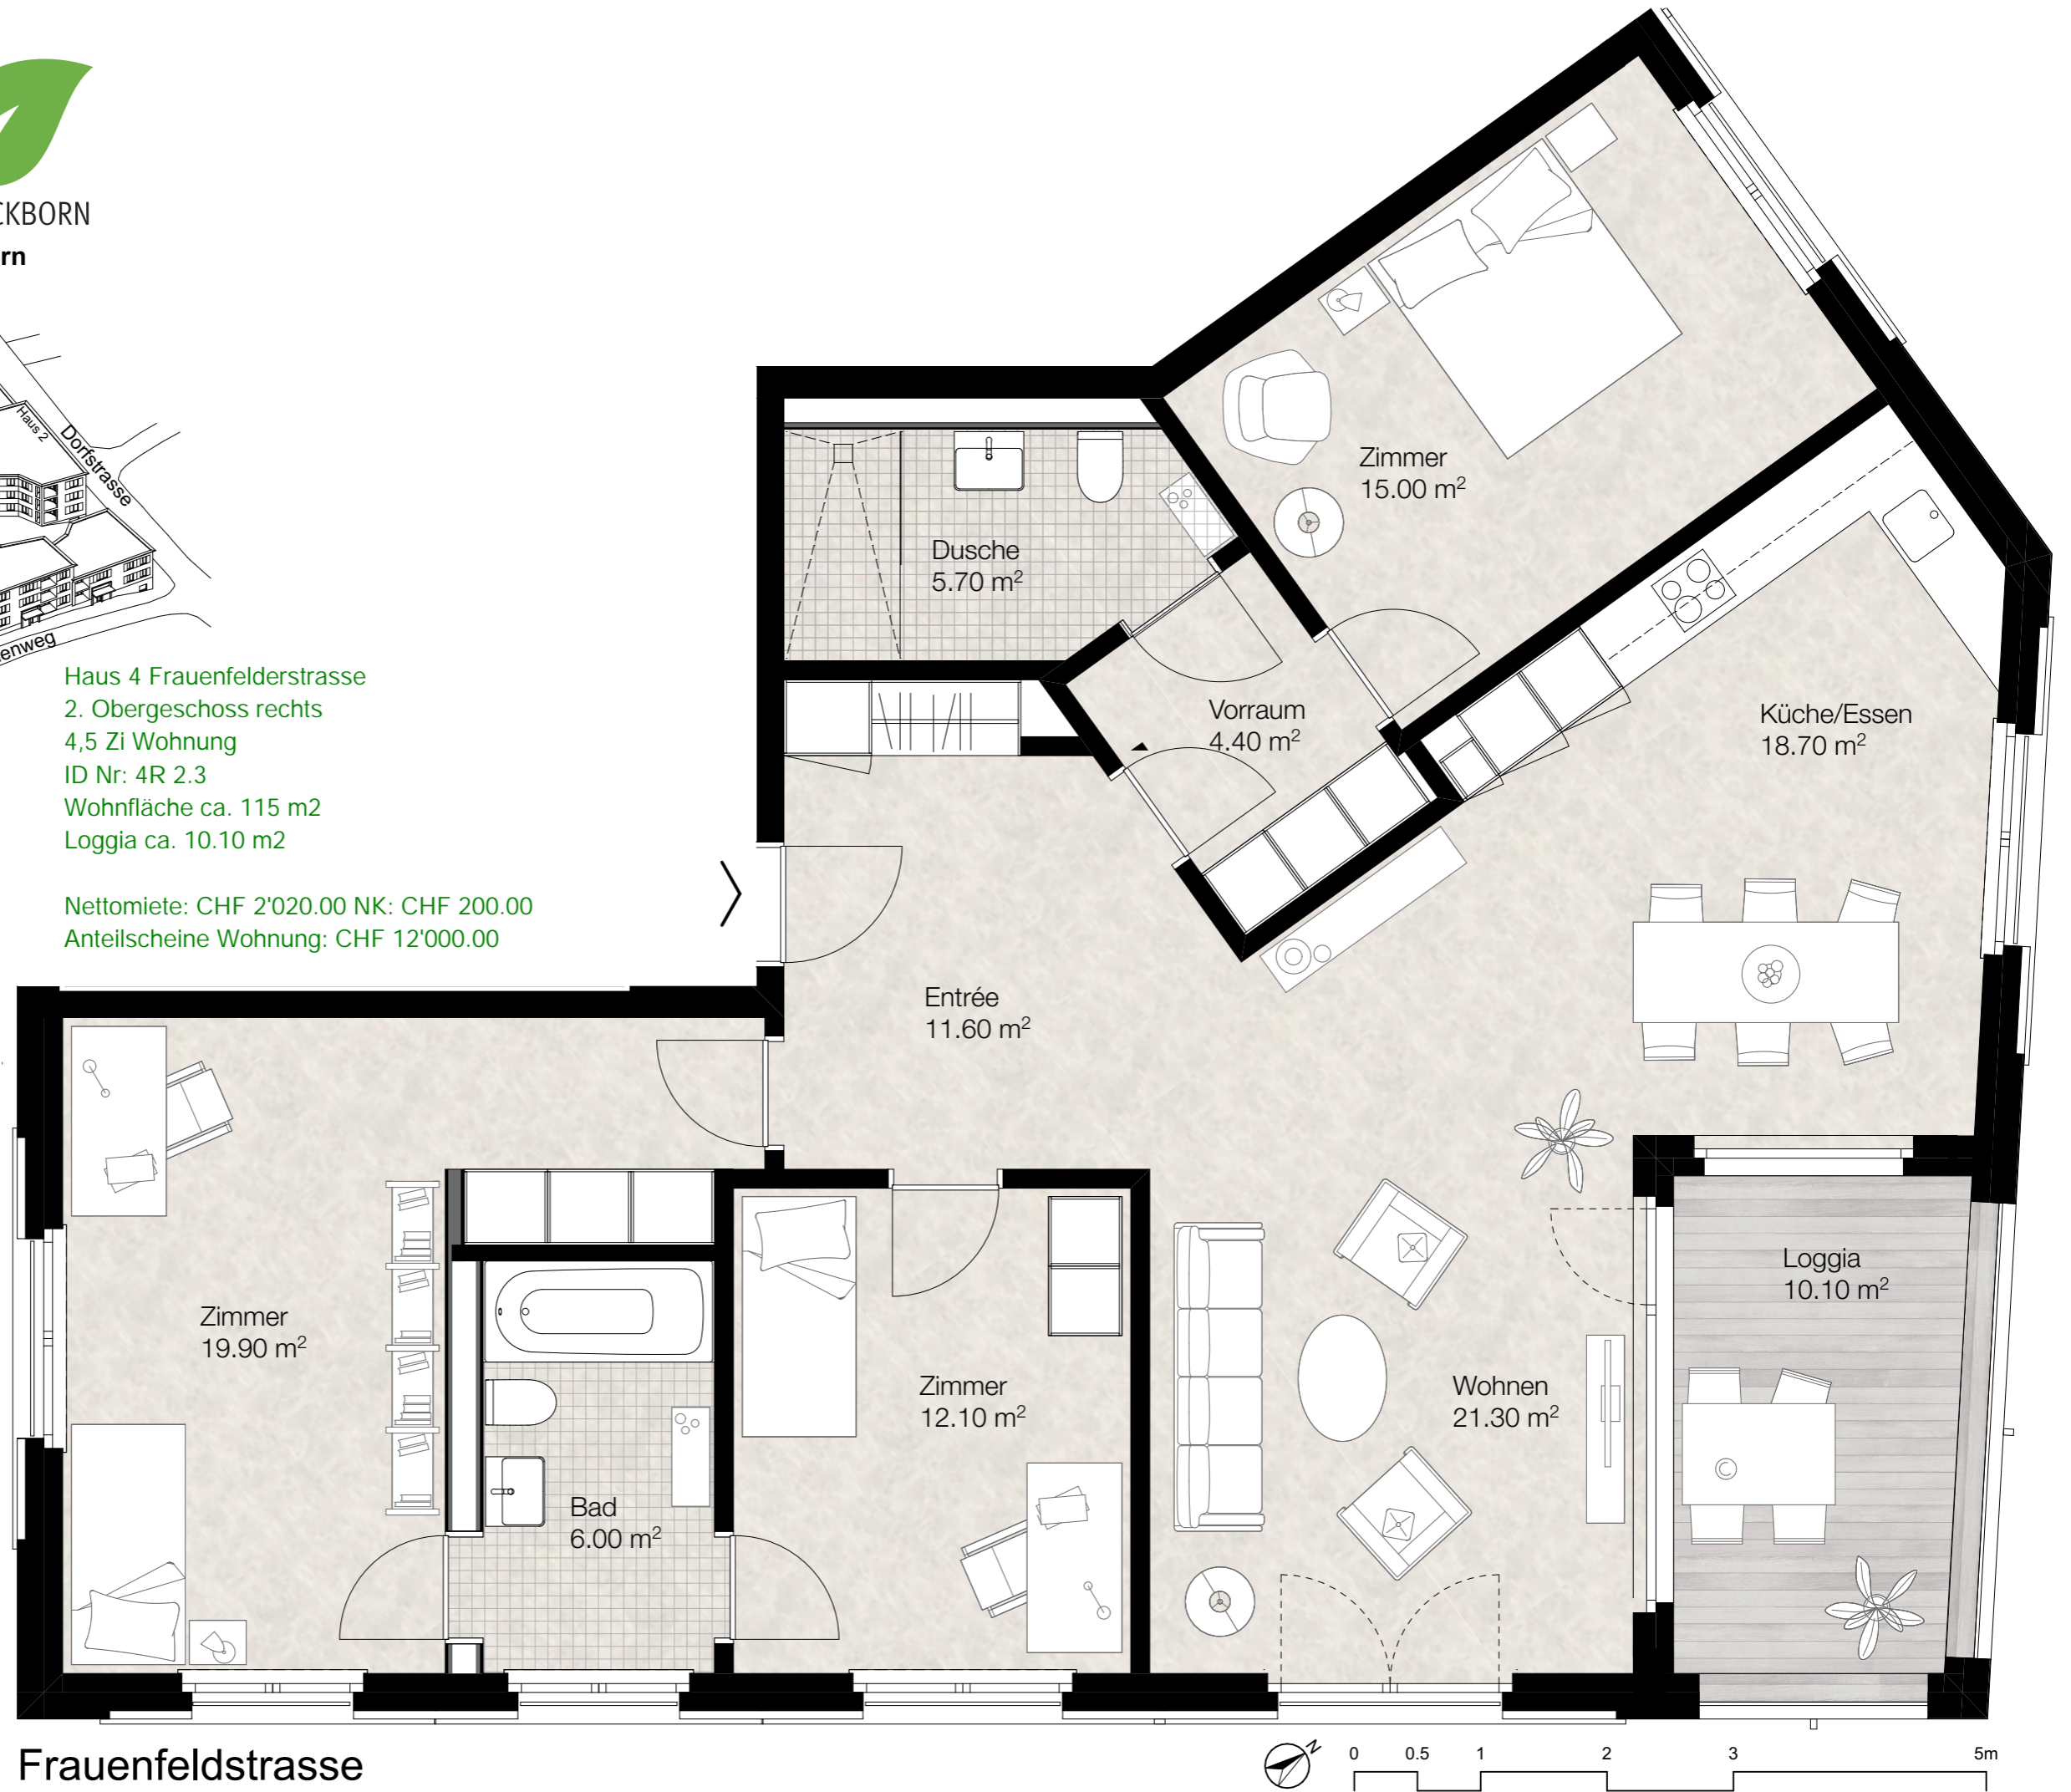

Frauenfeldstrasse